



Glasoppervlakte:
 KH-01: 0,23m²
 KH-02: 0,87m²
 KH-03: 0,87m²
 KH-04: 0,61m²
 KH-05: 2,83m²
 KH-06: 0,34m²


Maatvoering:
 ← maat algemeen
 → maat HSB maatvoering
 → maat CLT maatvoering

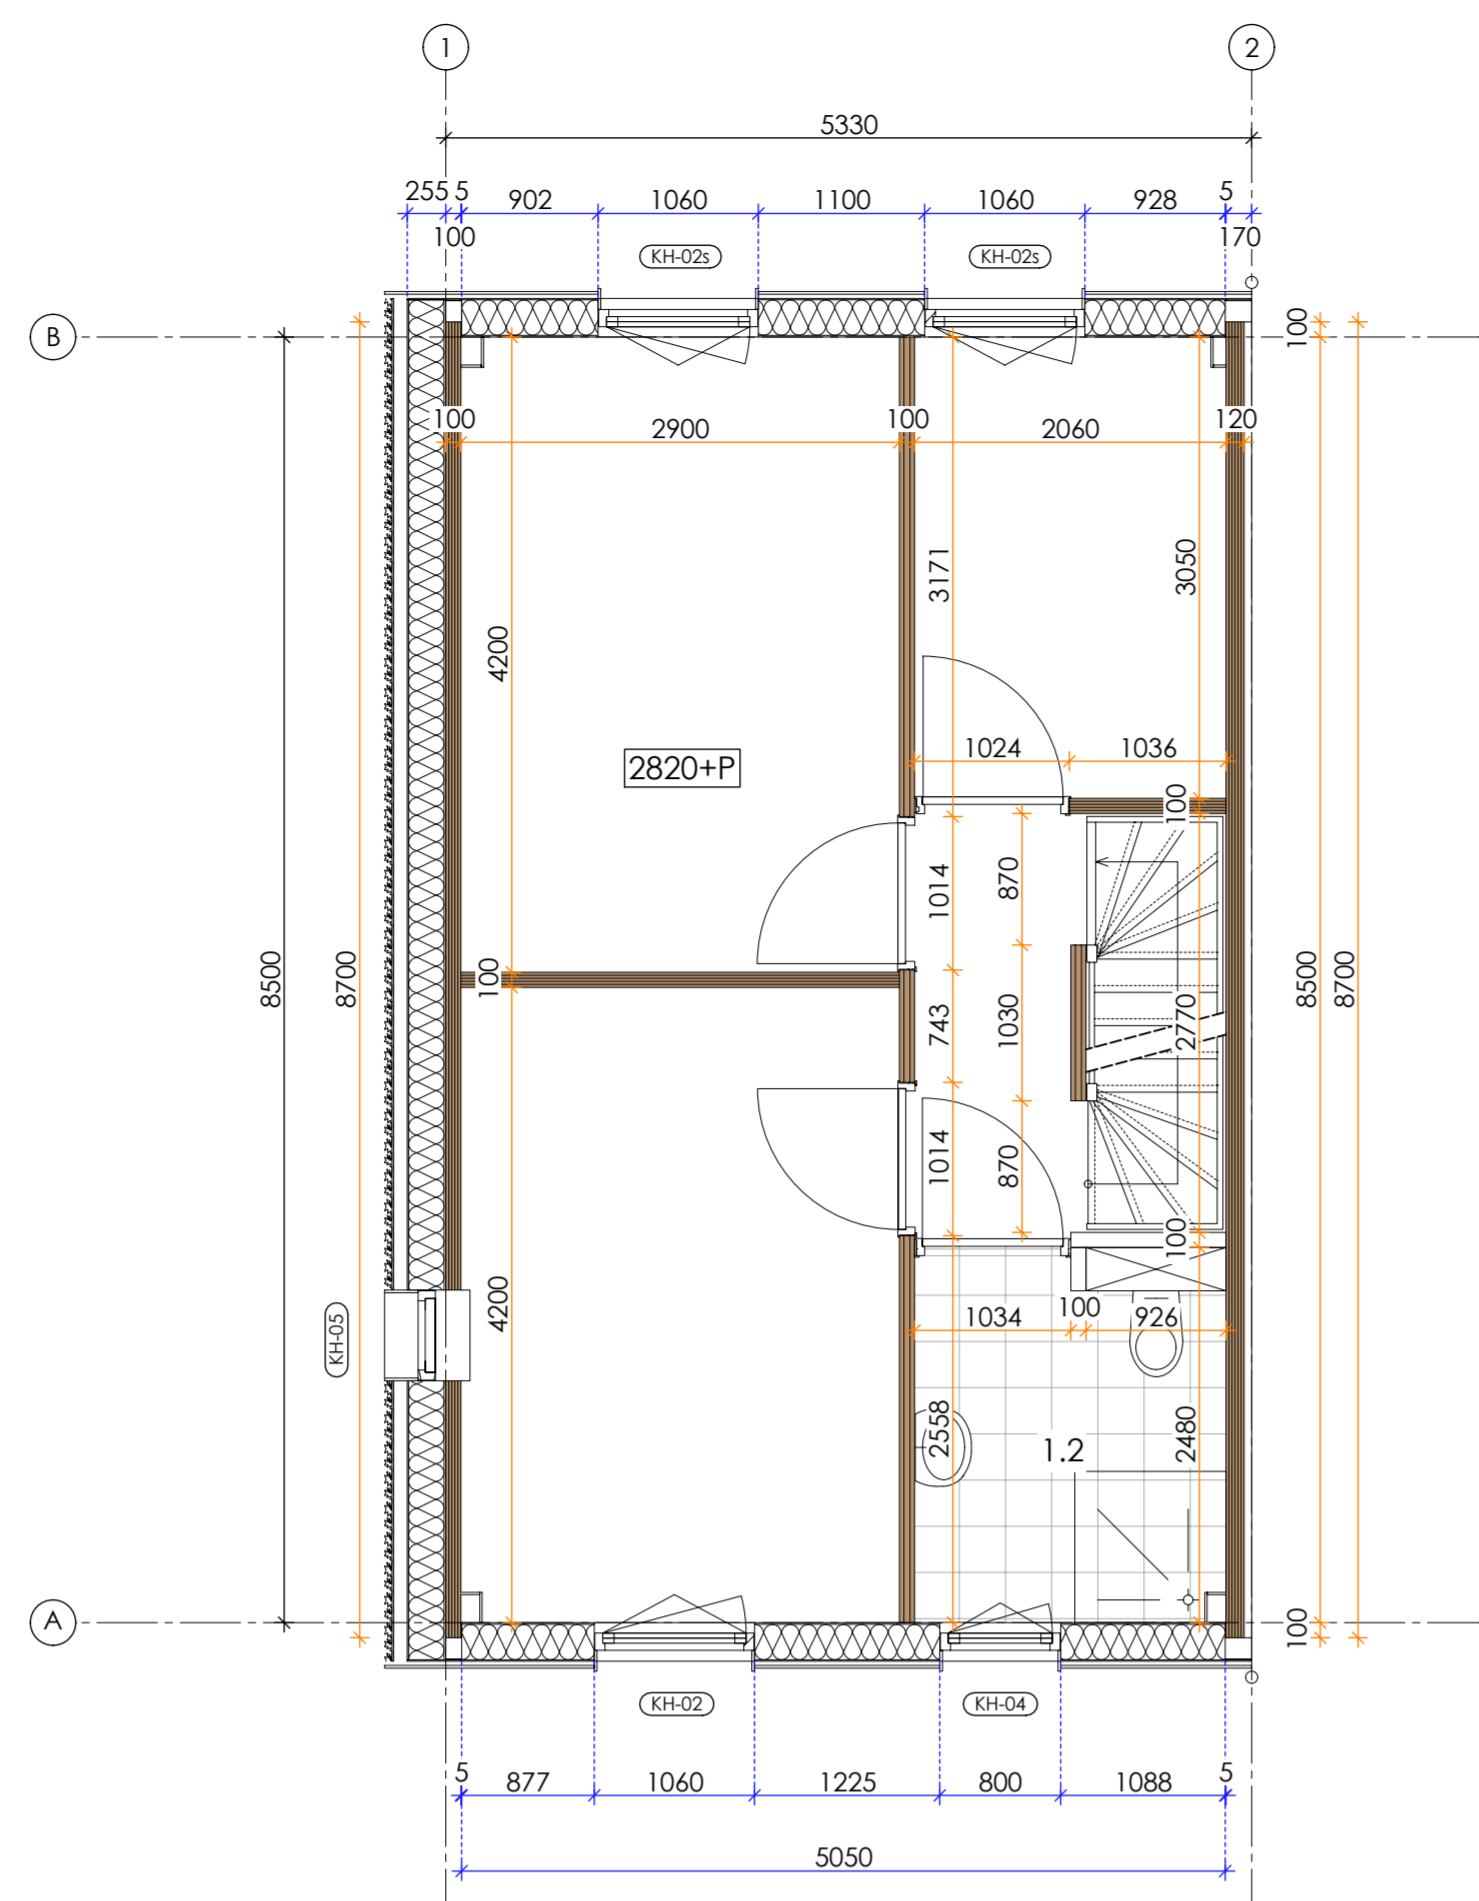


1E VERDIEPING

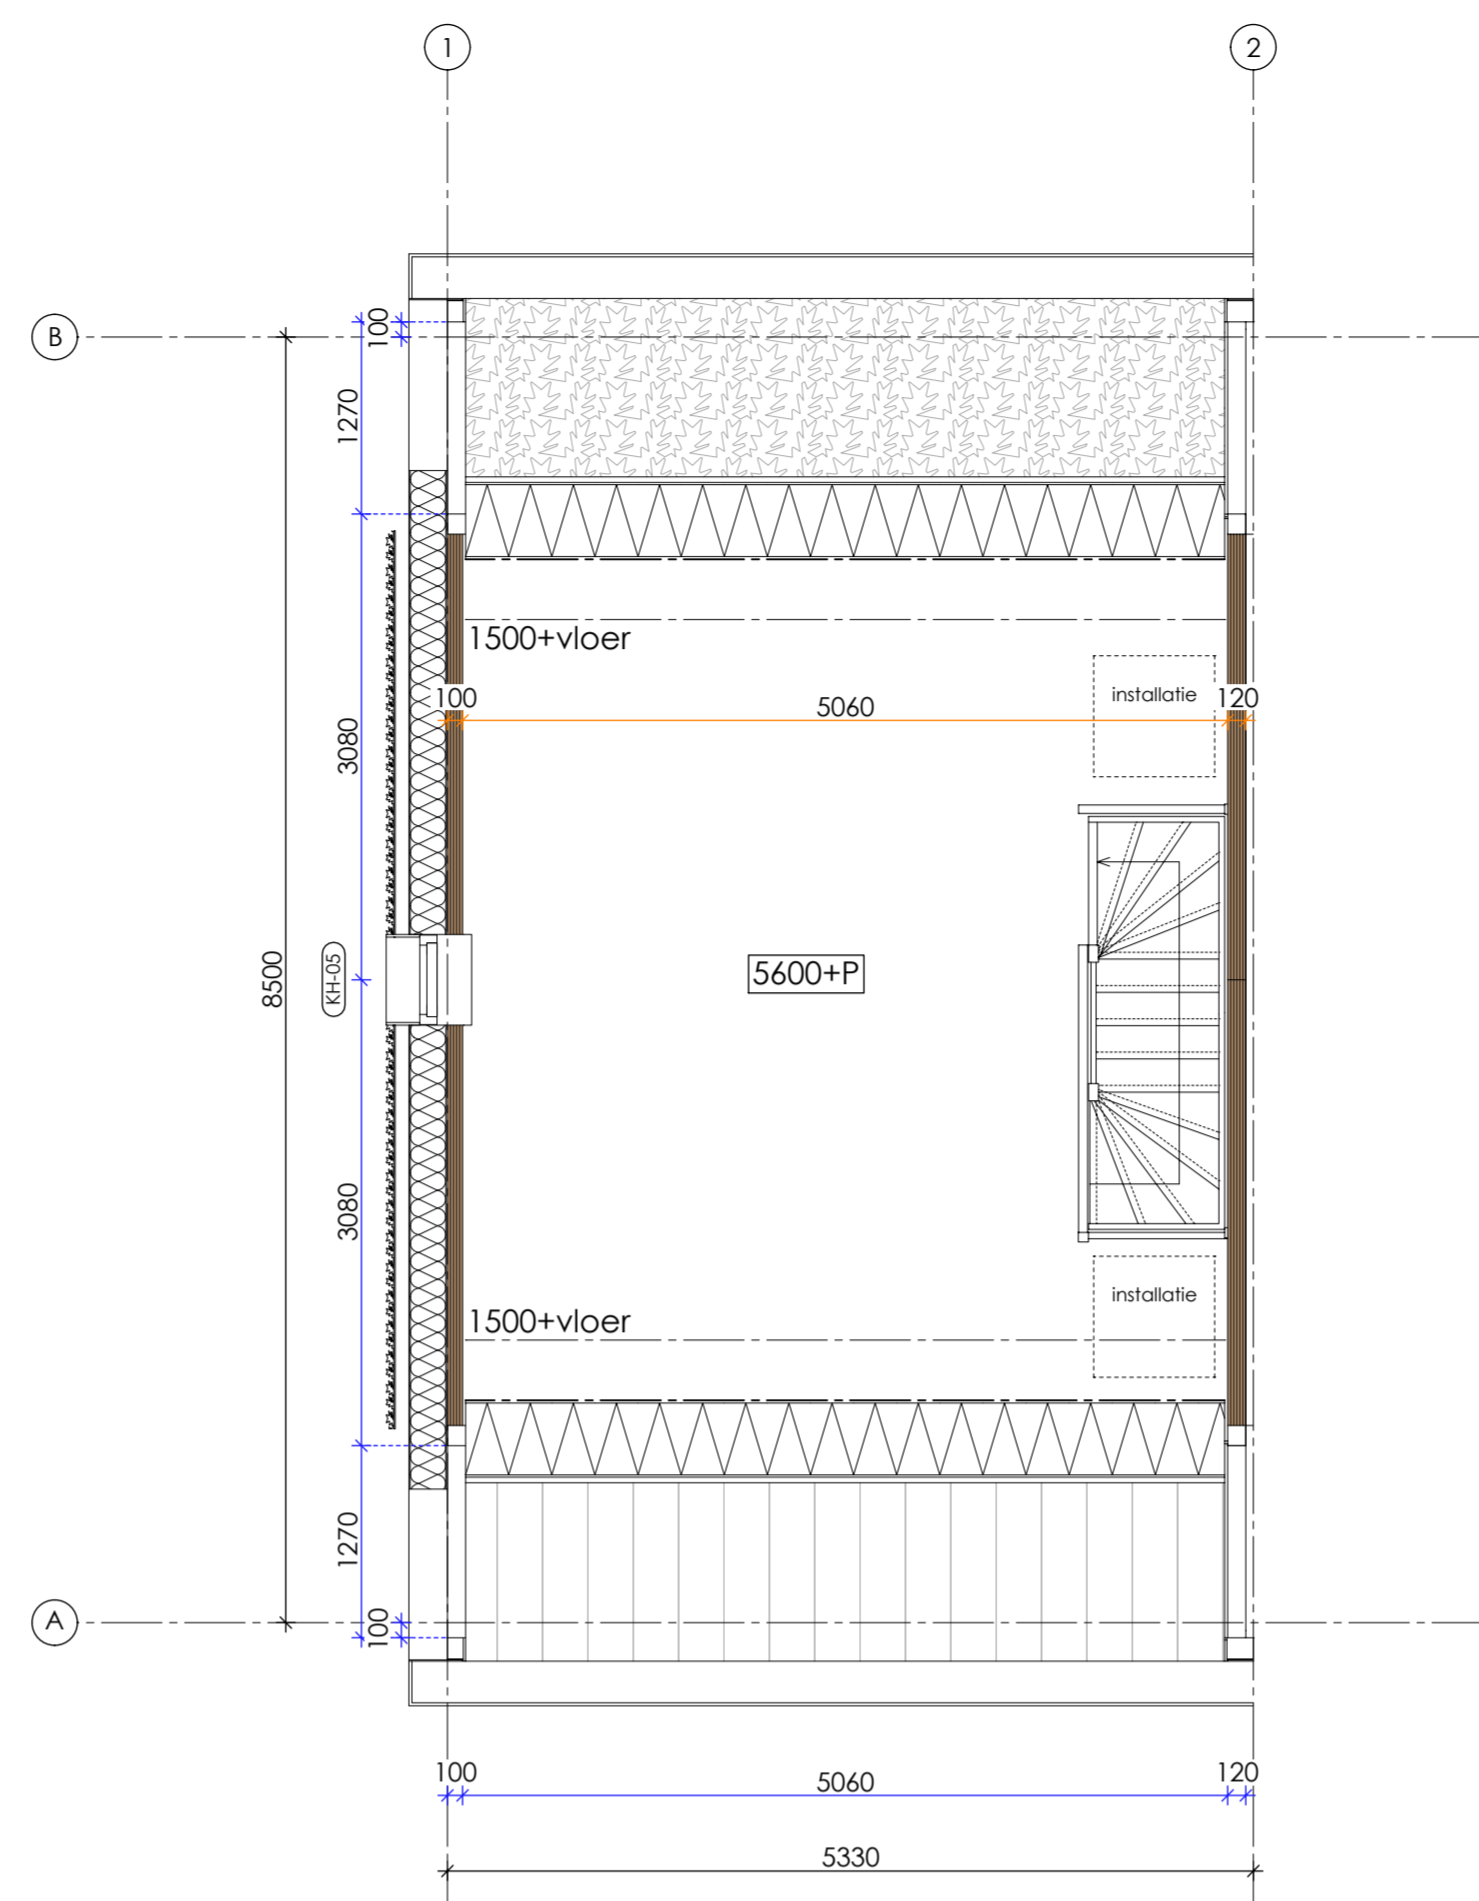

2E VERDIEPING

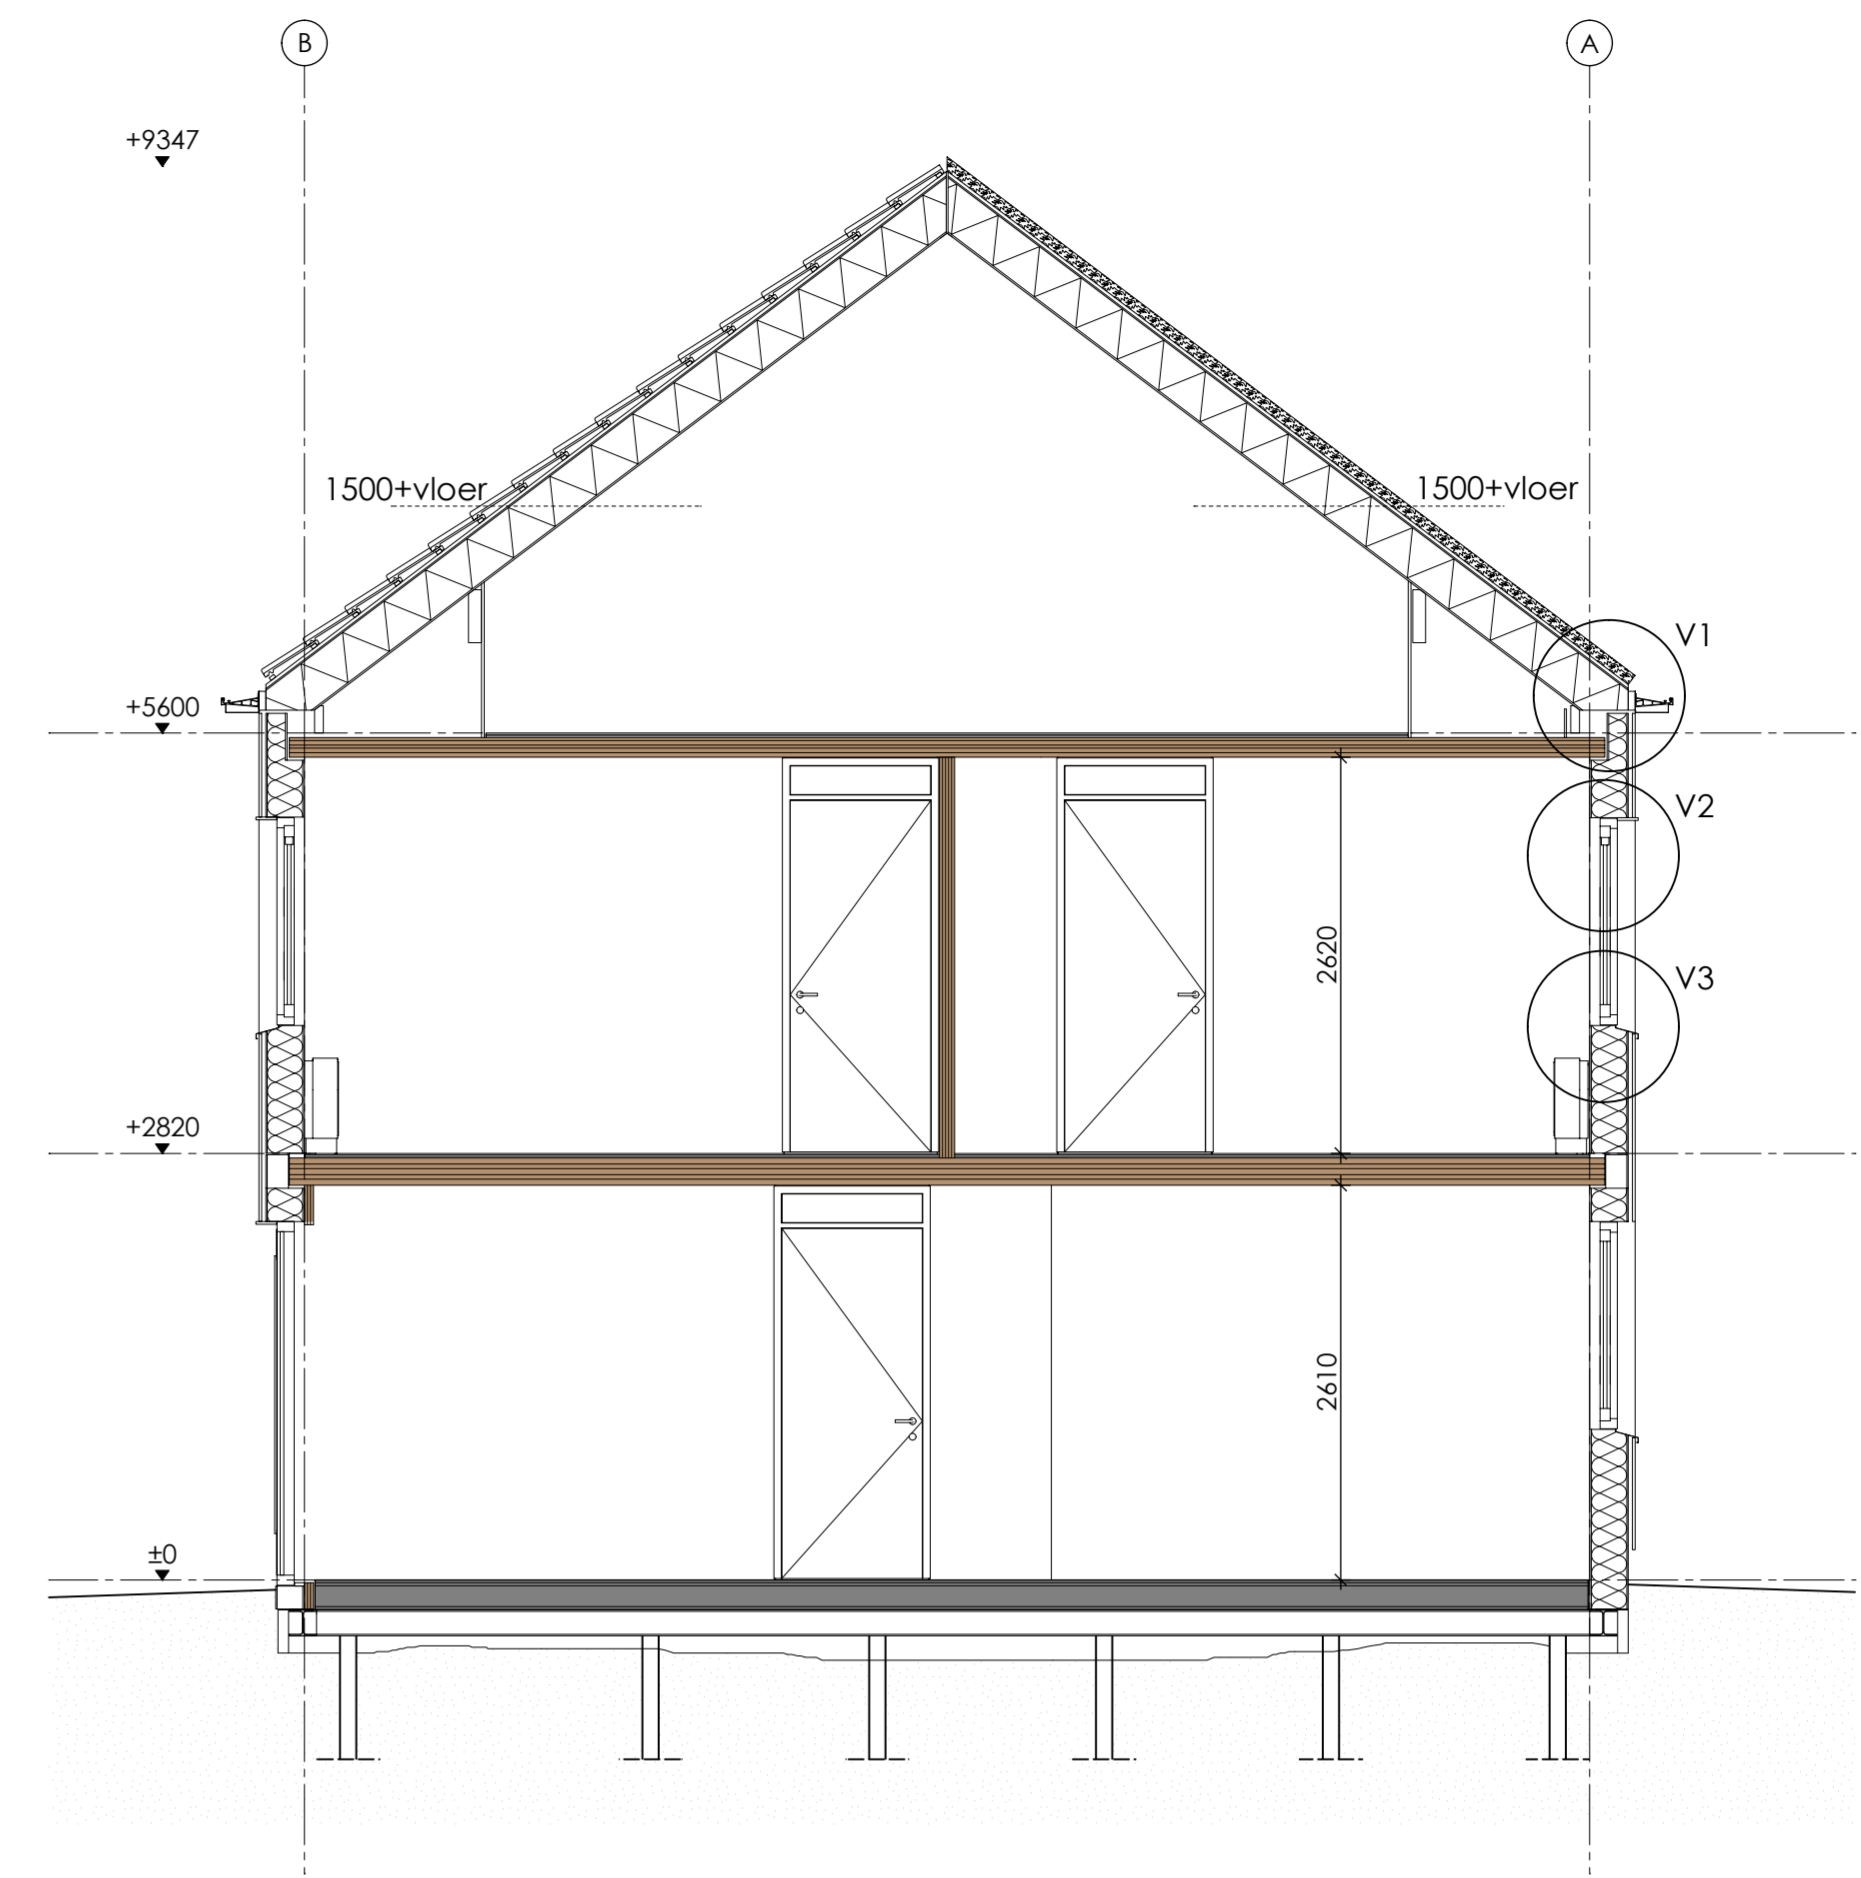


DOORSNEDE A-A

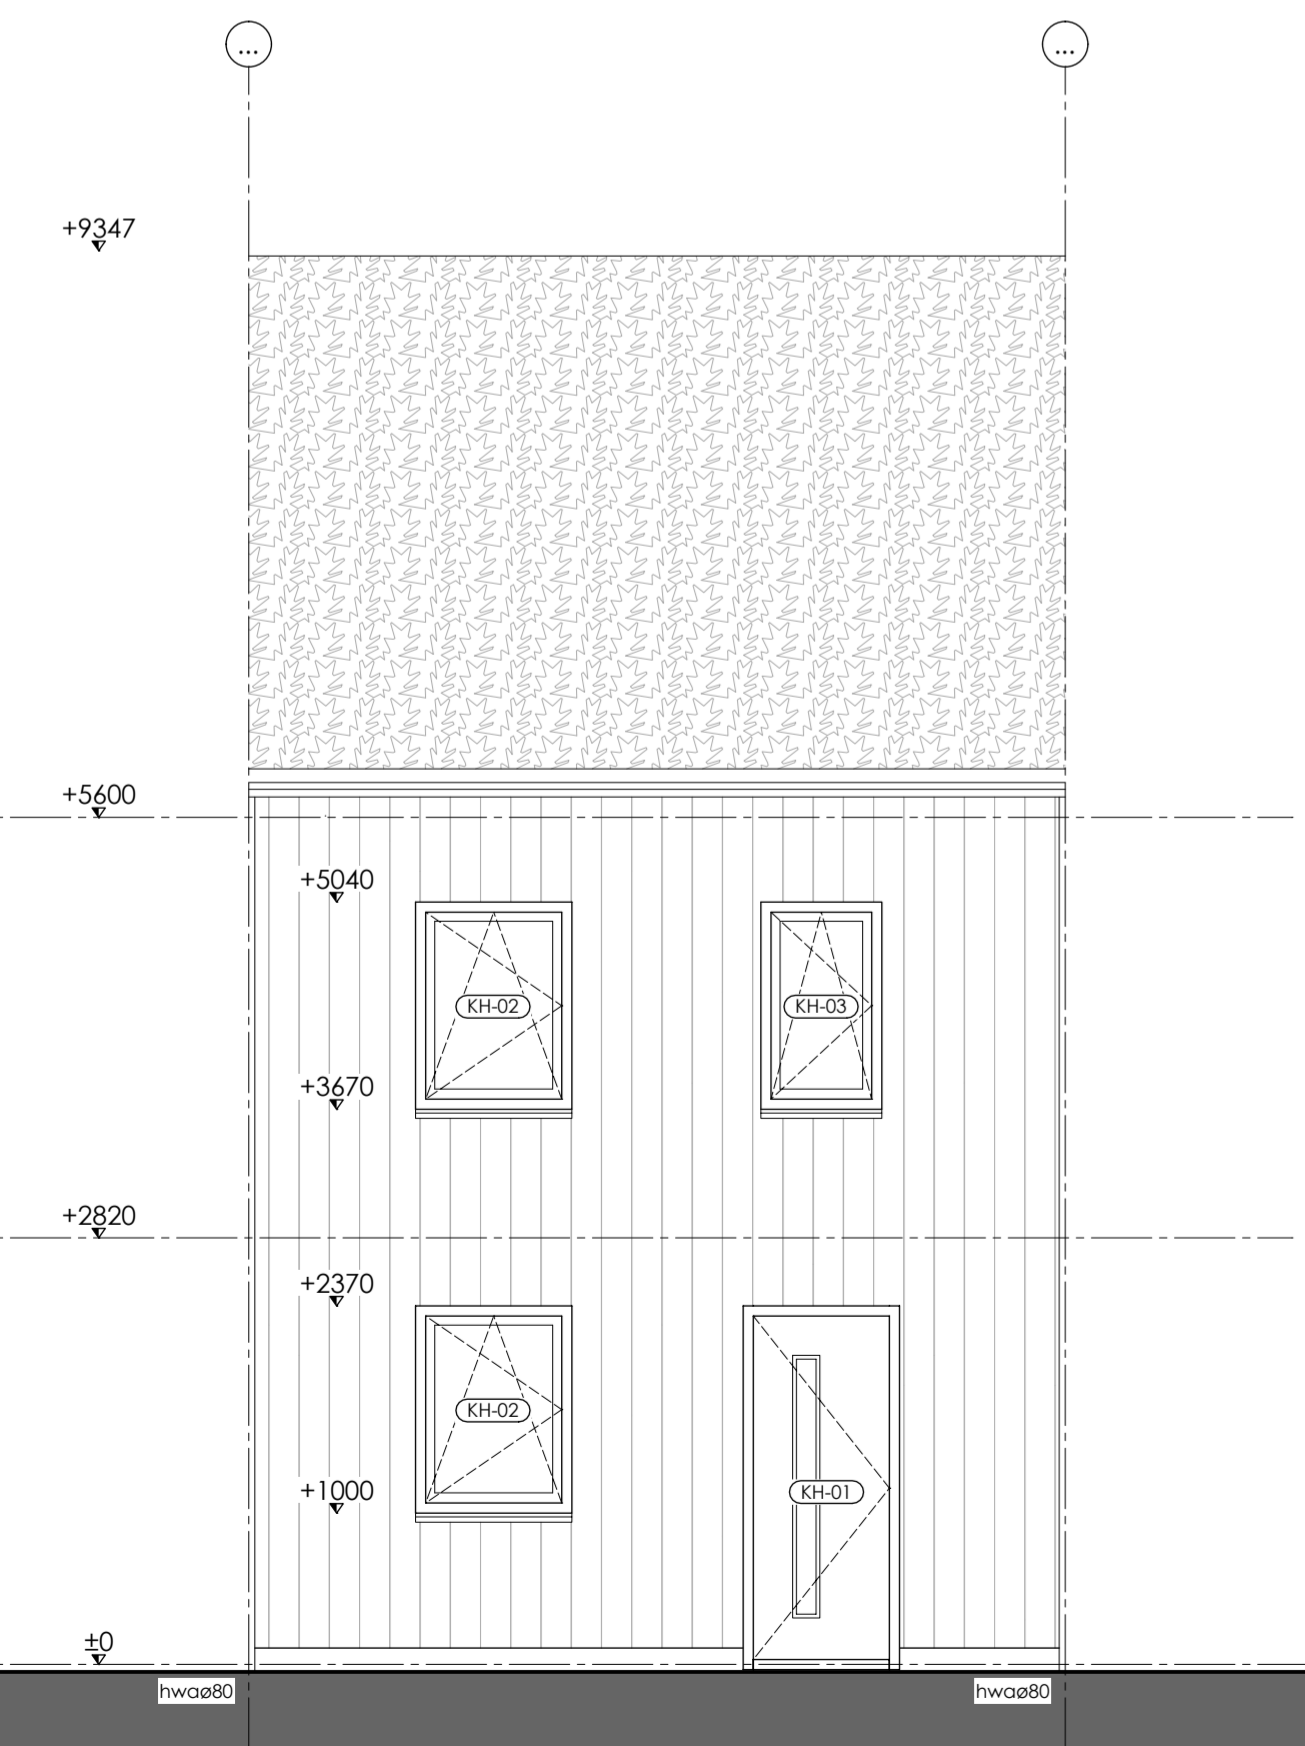


Glasoppervlakte:
 KH-01: 0,23m²
 KH-02: 0,87m²
 KH-03: 0,87m²
 KH-04: 0,61m²
 KH-05: 2,83m²
 KH-06: 0,34m²

VOORGEVEL

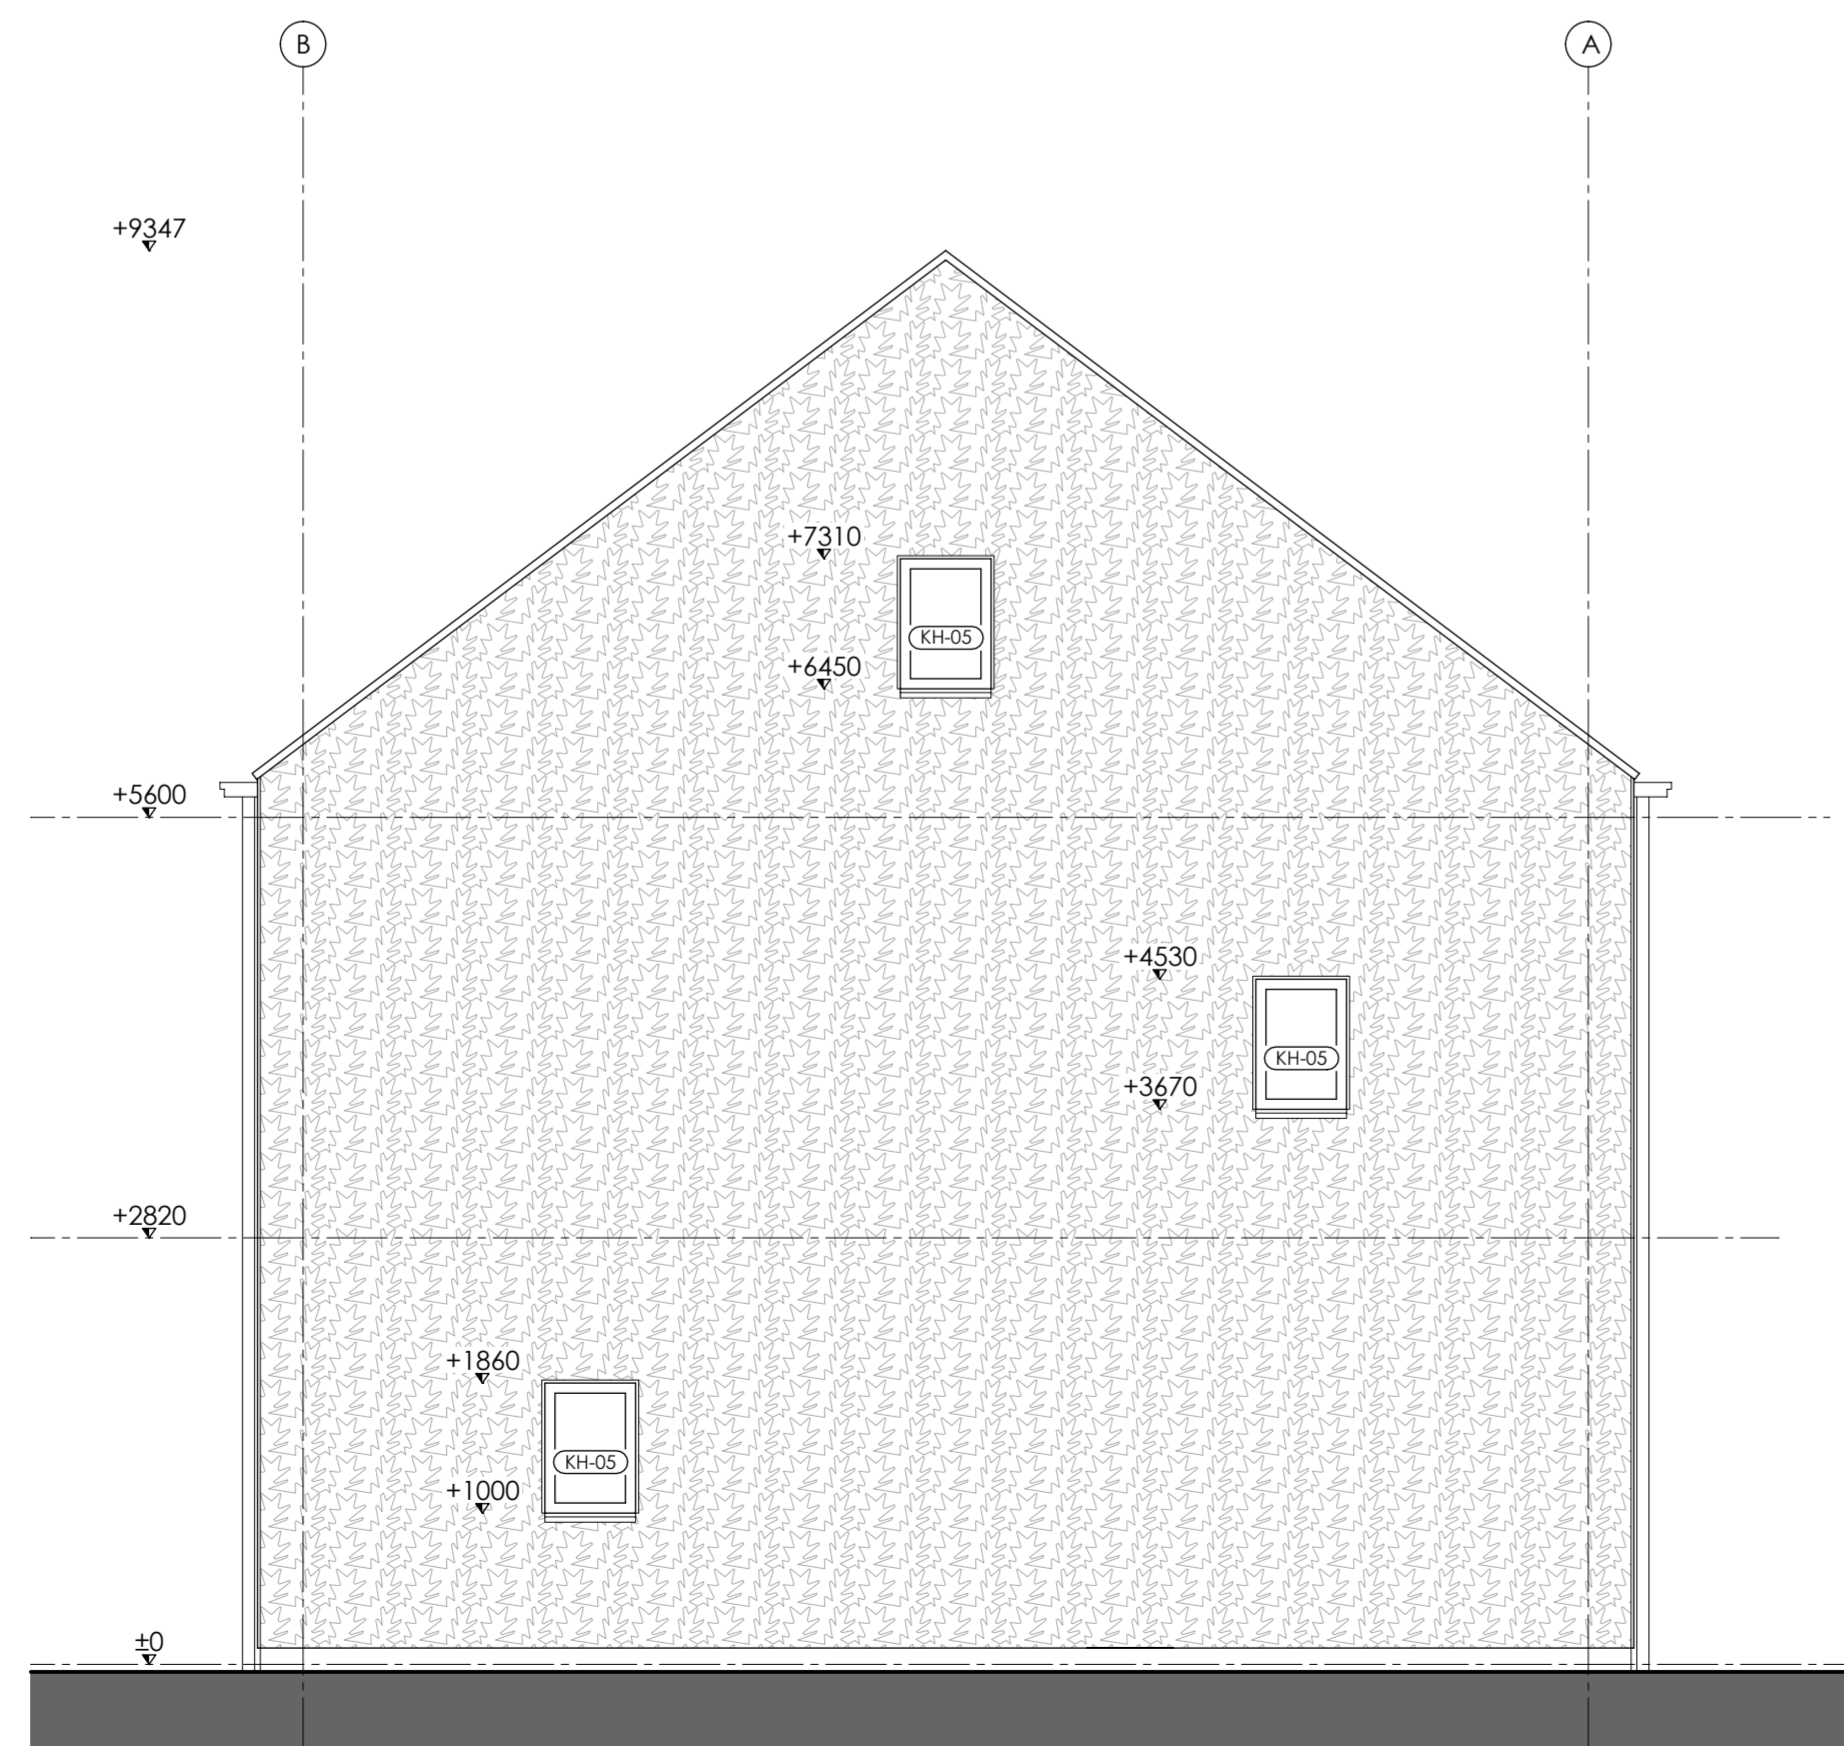


Glasoppervlakte:
 KH-01: 0,23m²
 KH-02: 0,87m²
 KH-03: 0,87m²
 KH-04: 0,61m²
 KH-05: 2,83m²
 KH-06: 0,34m²

LINKER ZIJGEVEL

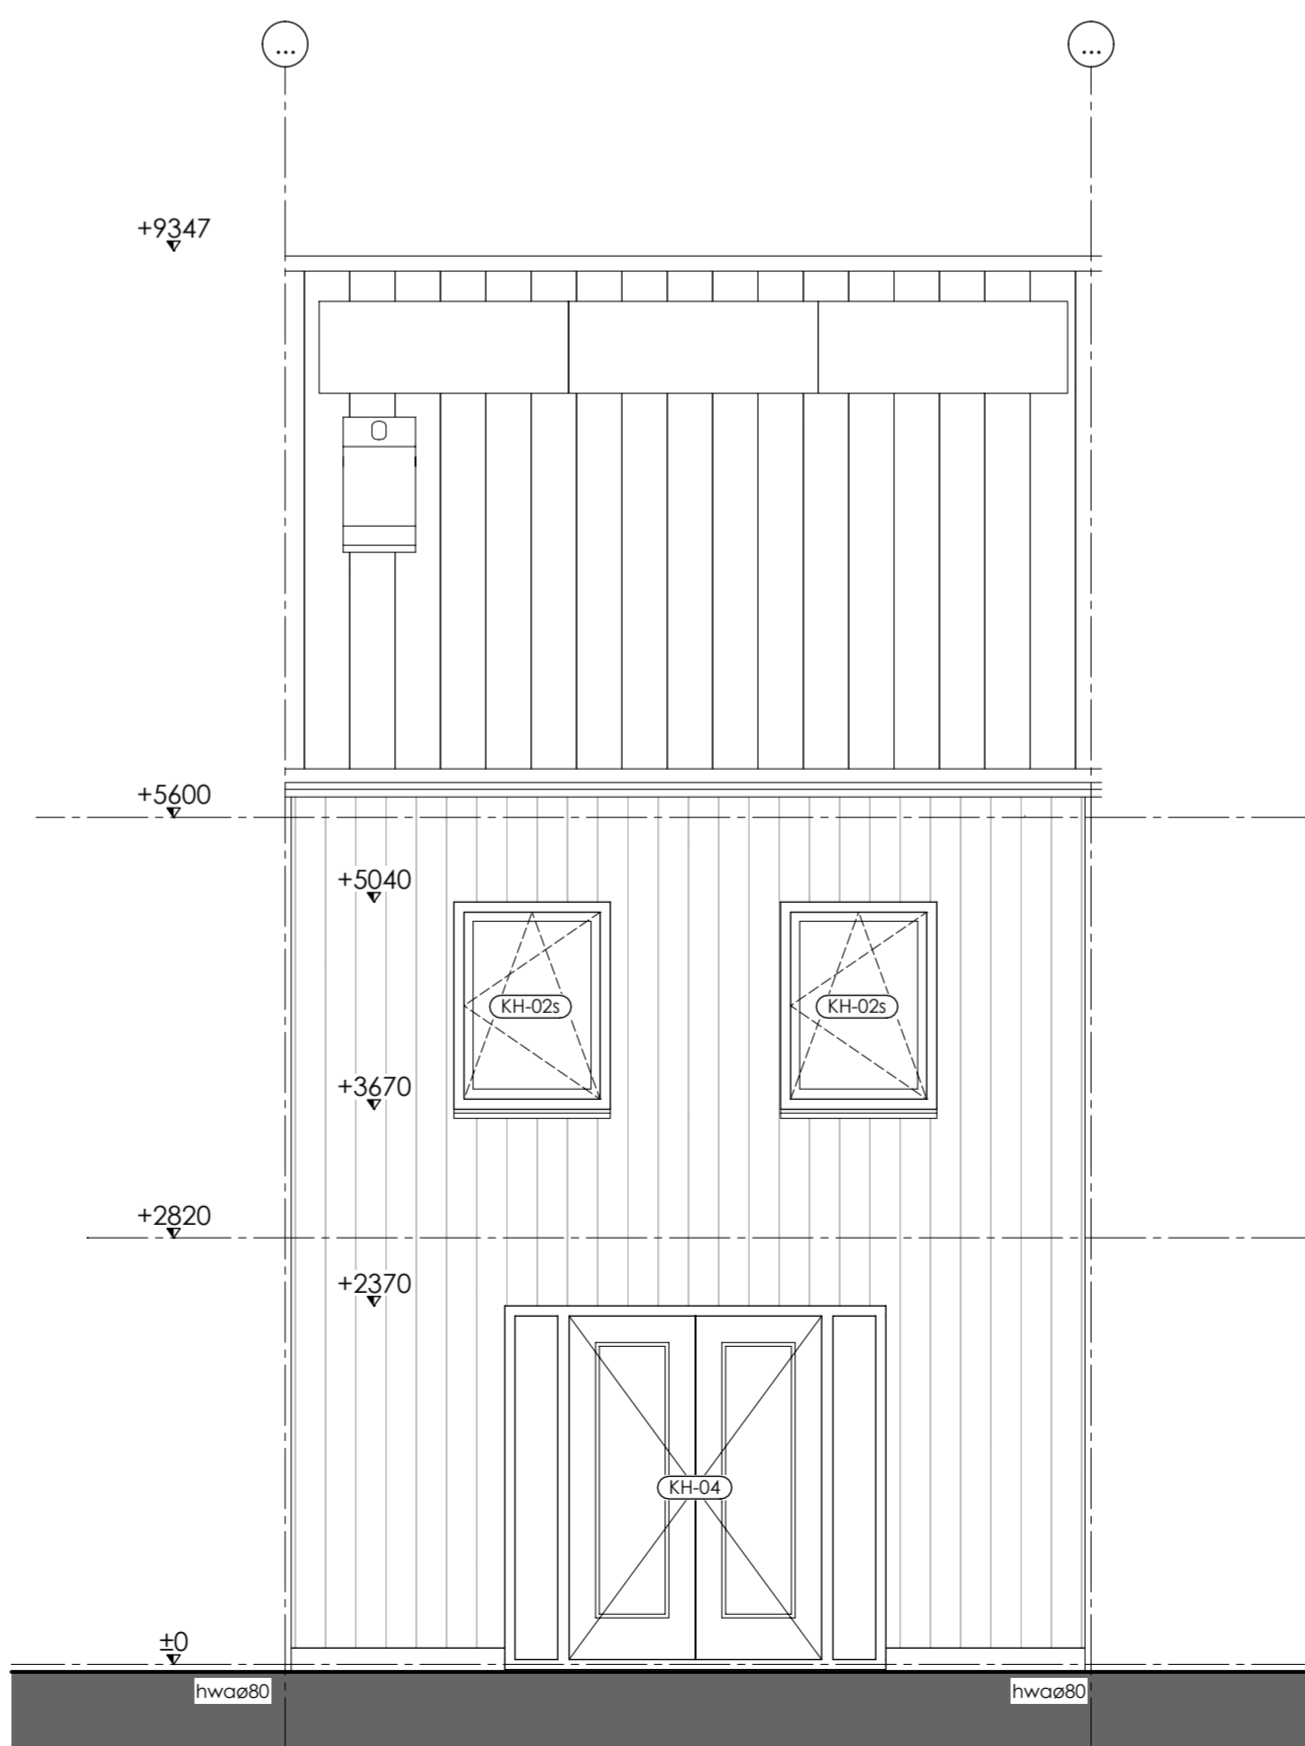

Glasoppervlakte:
 KH-01: 0,23m²
 KH-02: 0,87m²
 KH-03: 0,87m²
 KH-04: 0,61m²
 KH-05: 2,83m²
 KH-06: 0,34m²

ACHTERGEVEL

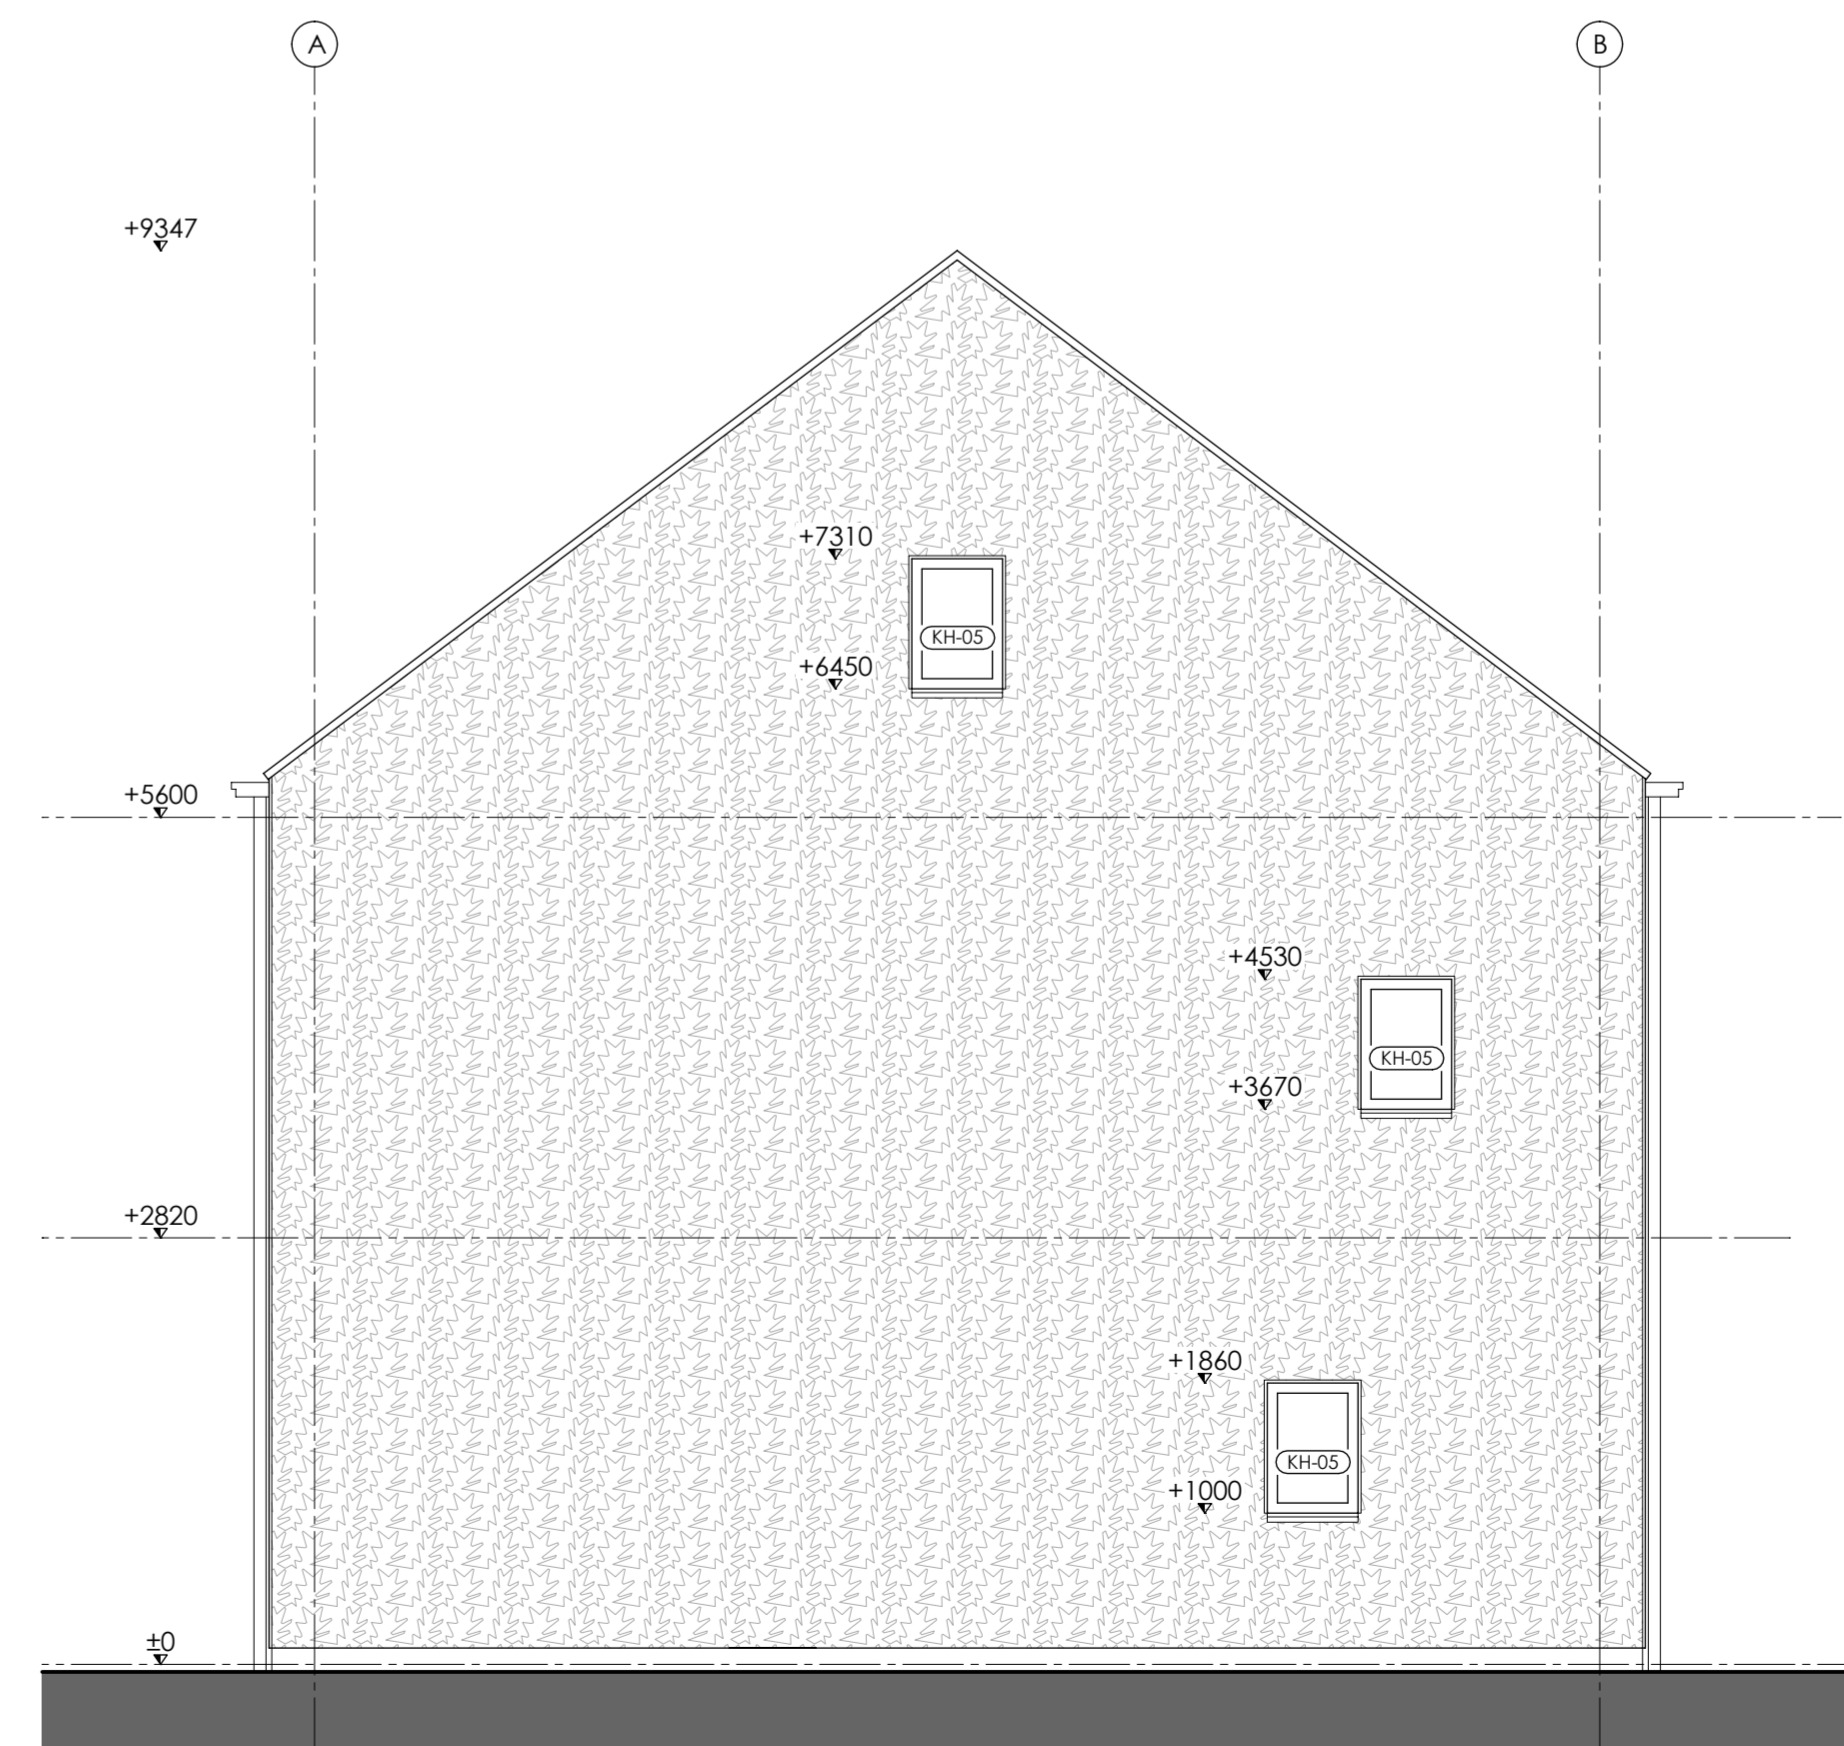

Glasoppervlakte:
 KH-01: 0,23m²
 KH-02: 0,87m²
 KH-03: 0,87m²
 KH-04: 0,61m²
 KH-05: 2,83m²
 KH-06: 0,34m²

RECHTER ZIJGEVEL

MATEN IN HET WERK TE CONTROLLEREN
 VOOR HET WERK GELDENDE VOORWAARDEN
 Bouwbesluit 2012/Besluit bouwwerken leefomgeving (Bb)

GETEKEND DATUM STATUS
 MB - JM 17-07-2024 concept

Werk: 15 woningen Cuijkssteeg 2 te Mook
 Nummer: 2024.12
 Opdrachtgever: Wildenborch Real Estate
 Onderwerp: Overzicht woning

Blad: B15-01
 Datum: 17-07-2024
 Schaal: 1 a 50
 Formaat: 1150x594



Wisselingsweg 117, 6541 AH
 Nijmegen, Nederland
 www.rdmarchitecten.nl
 T +31 (0)24 358 05 26