

BEGANE GROND






houtwerk kozijnen
kleur: anthraciet RAL 7016
aluminium bekleding
kleur: anthraciet RAL 7016
stalen constructie
kleur: anthraciet RAL 7016





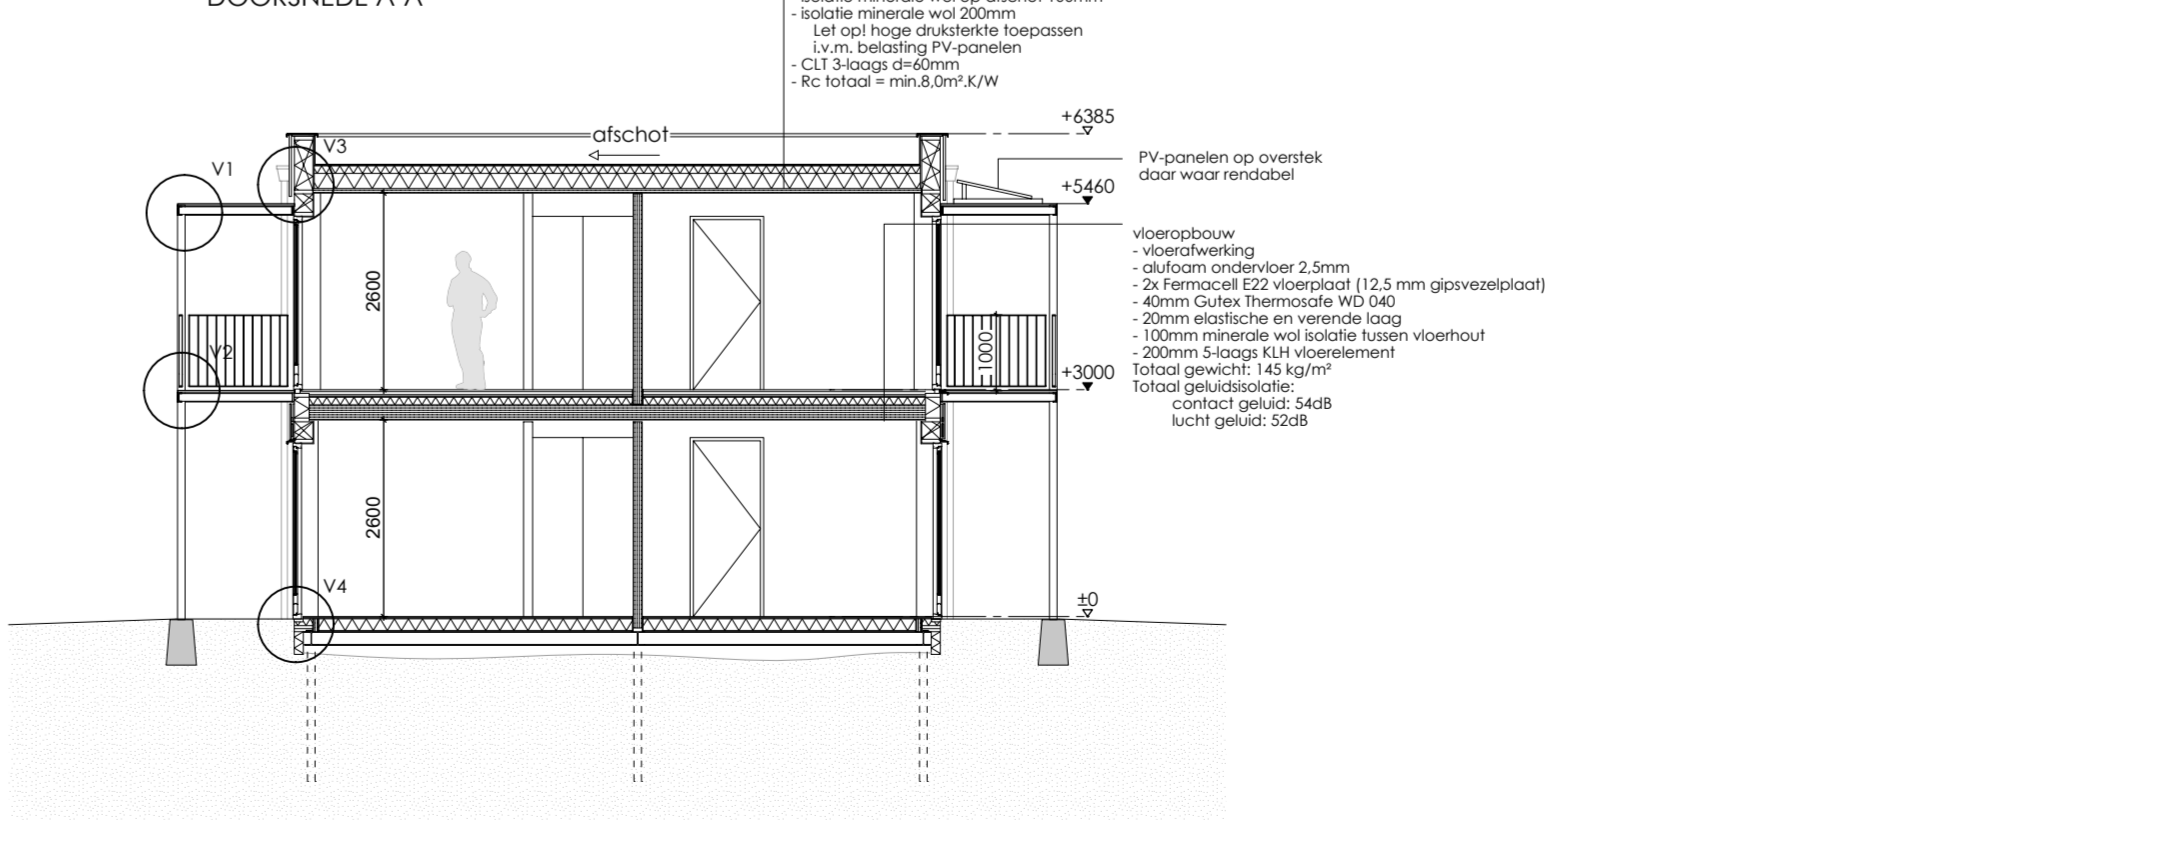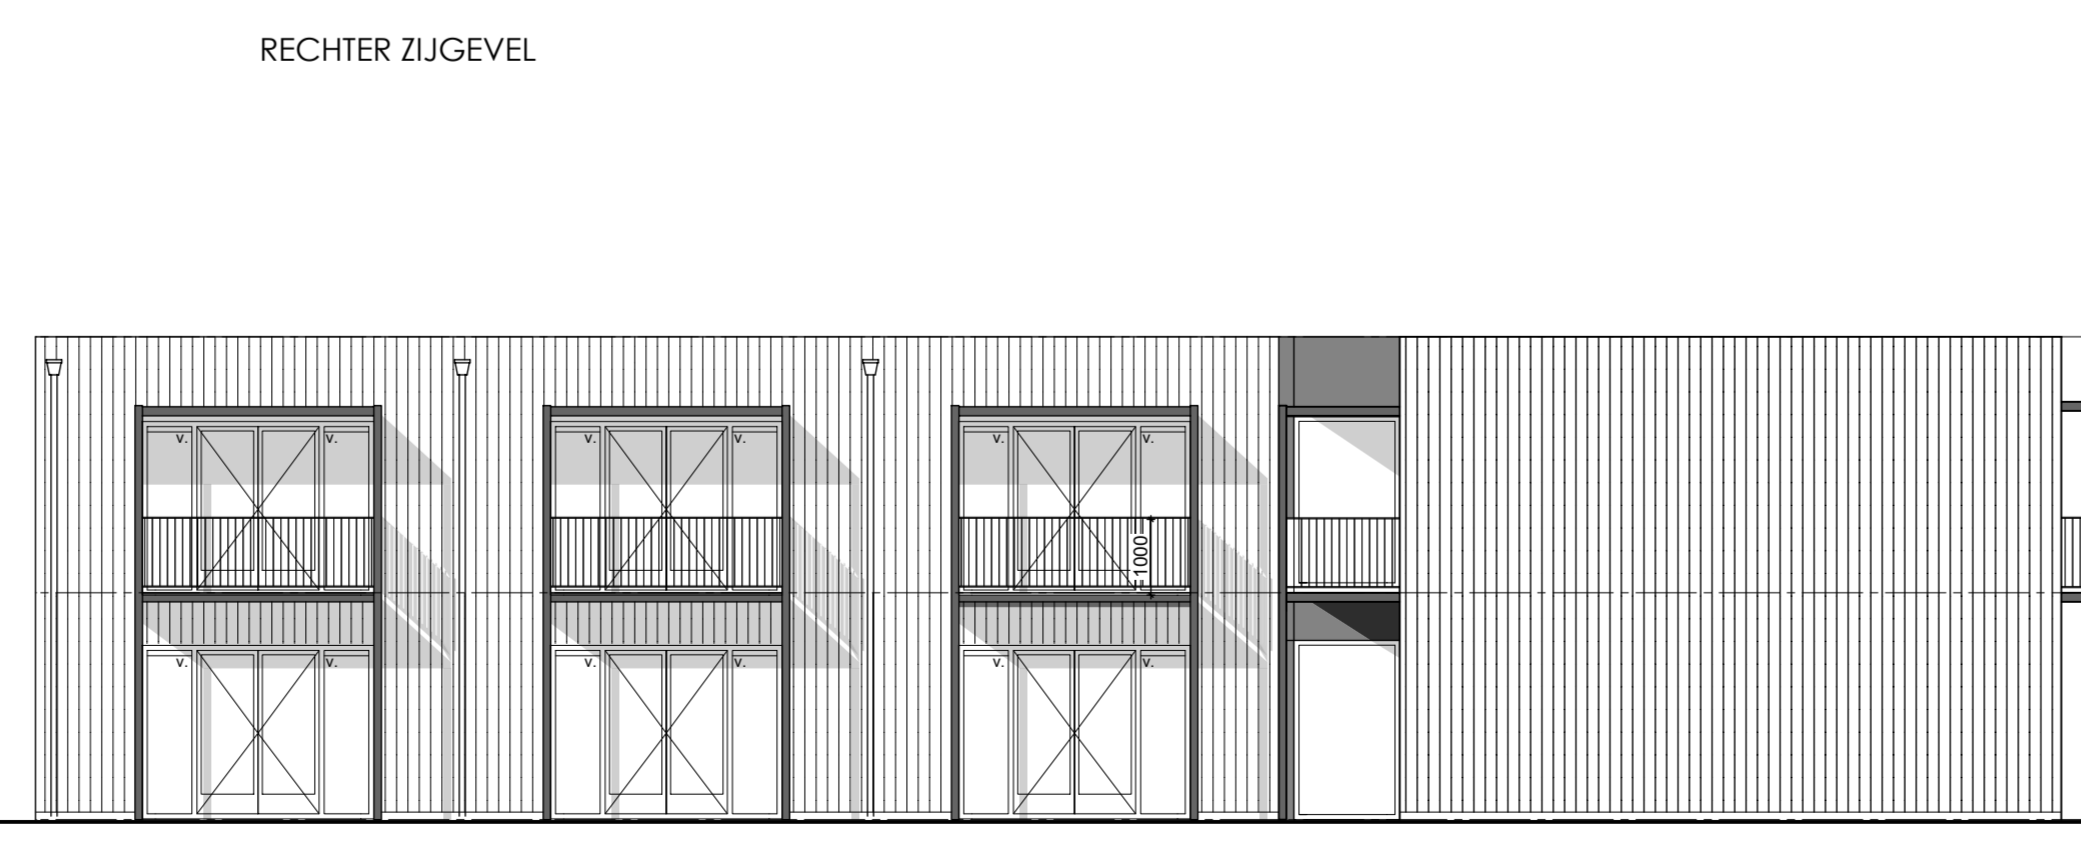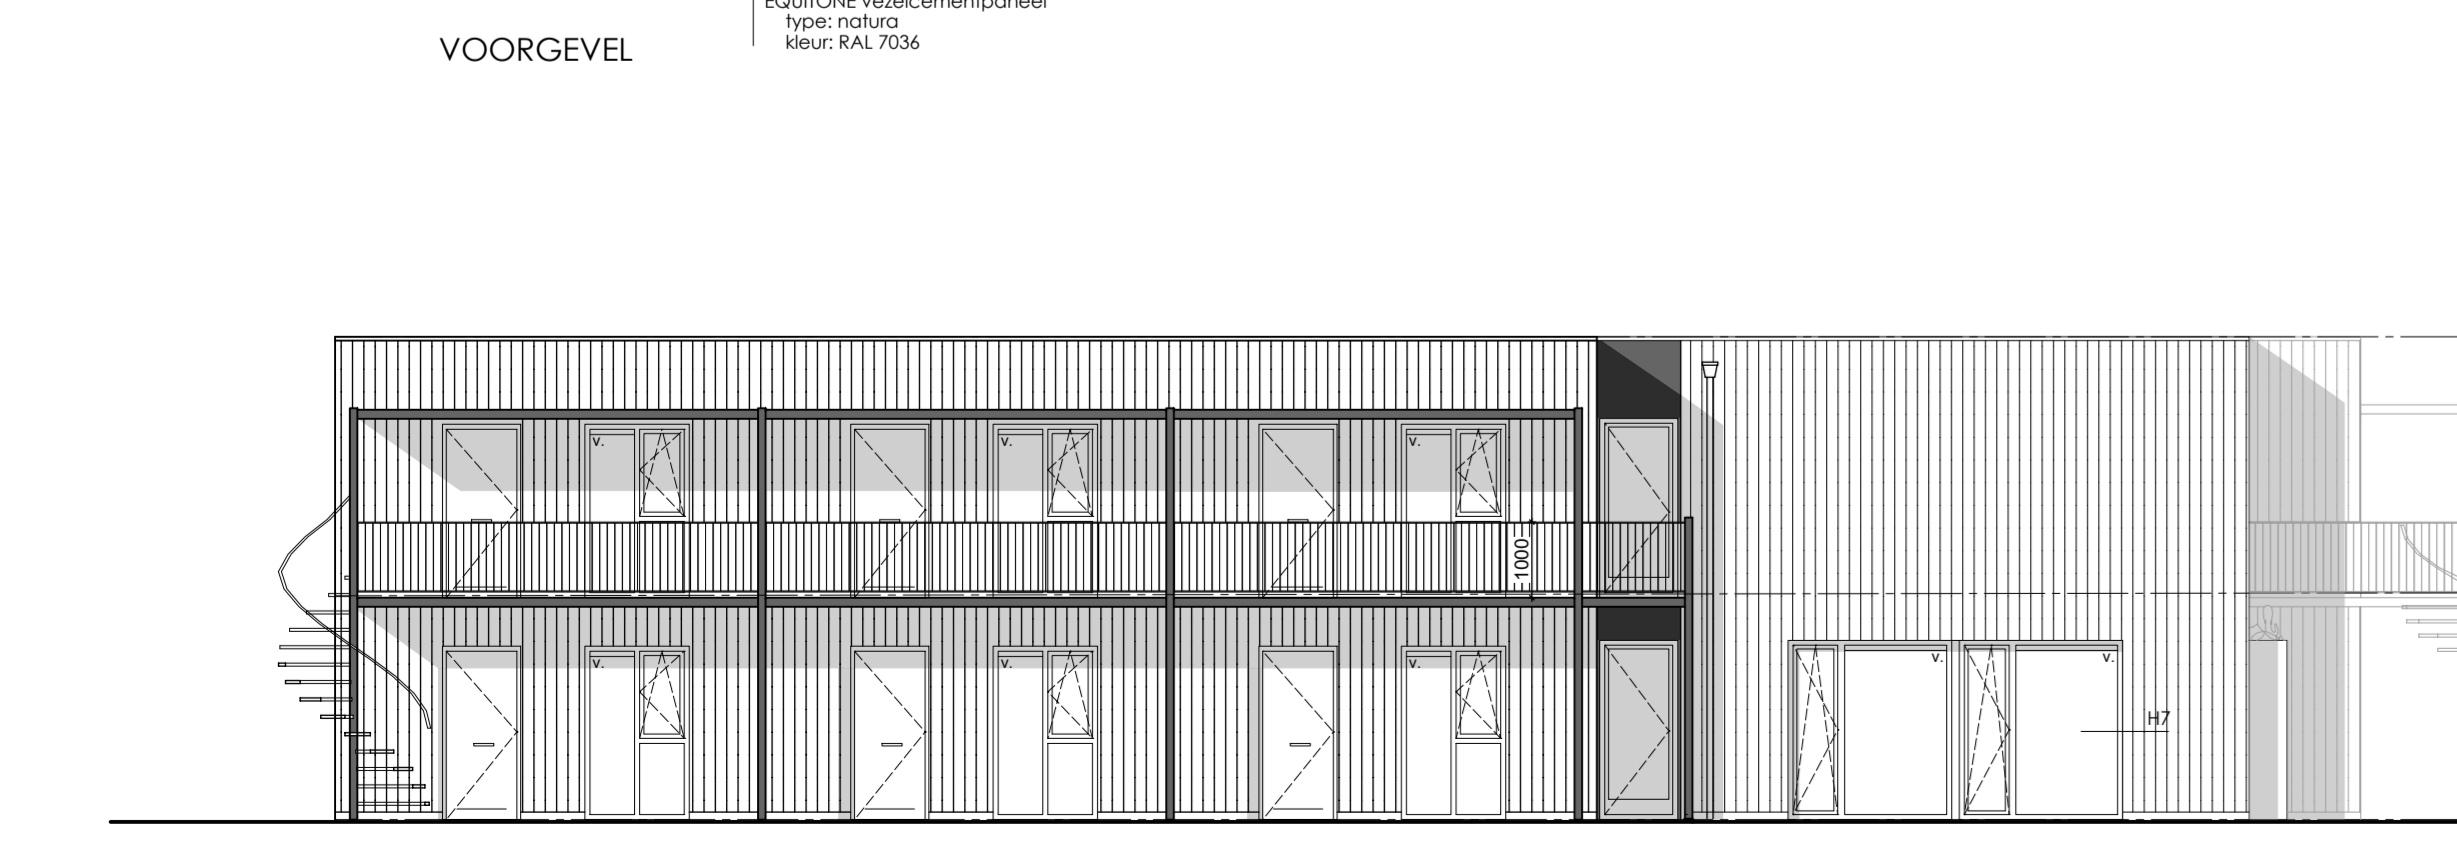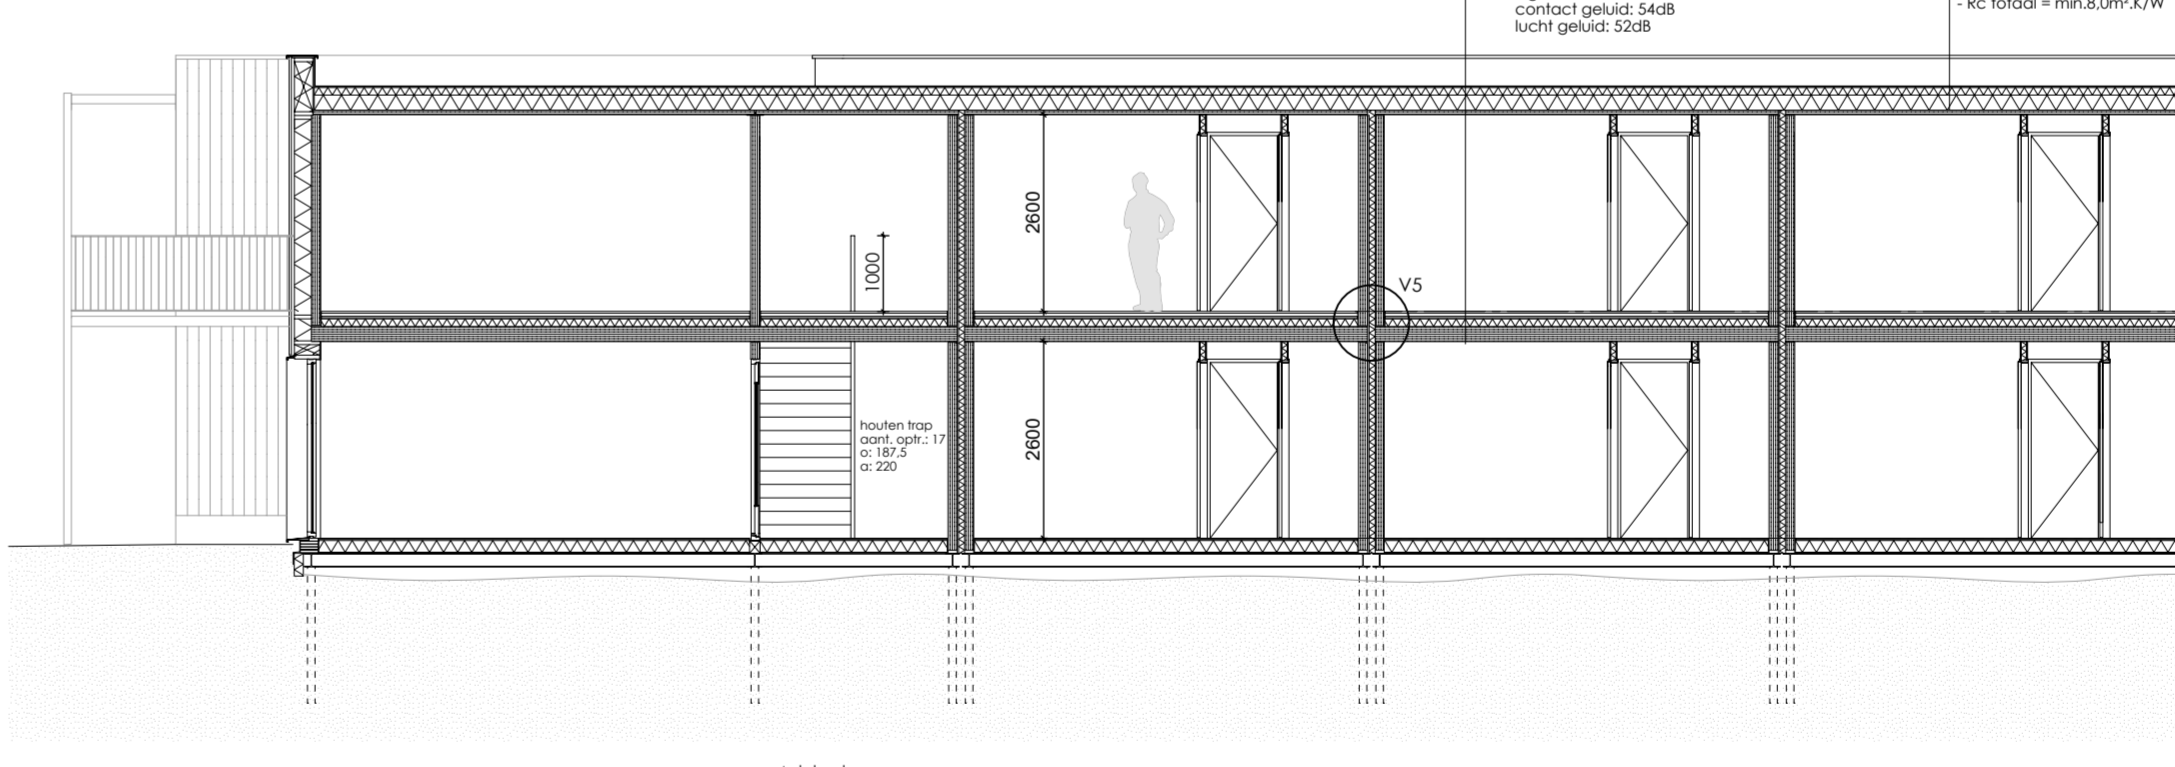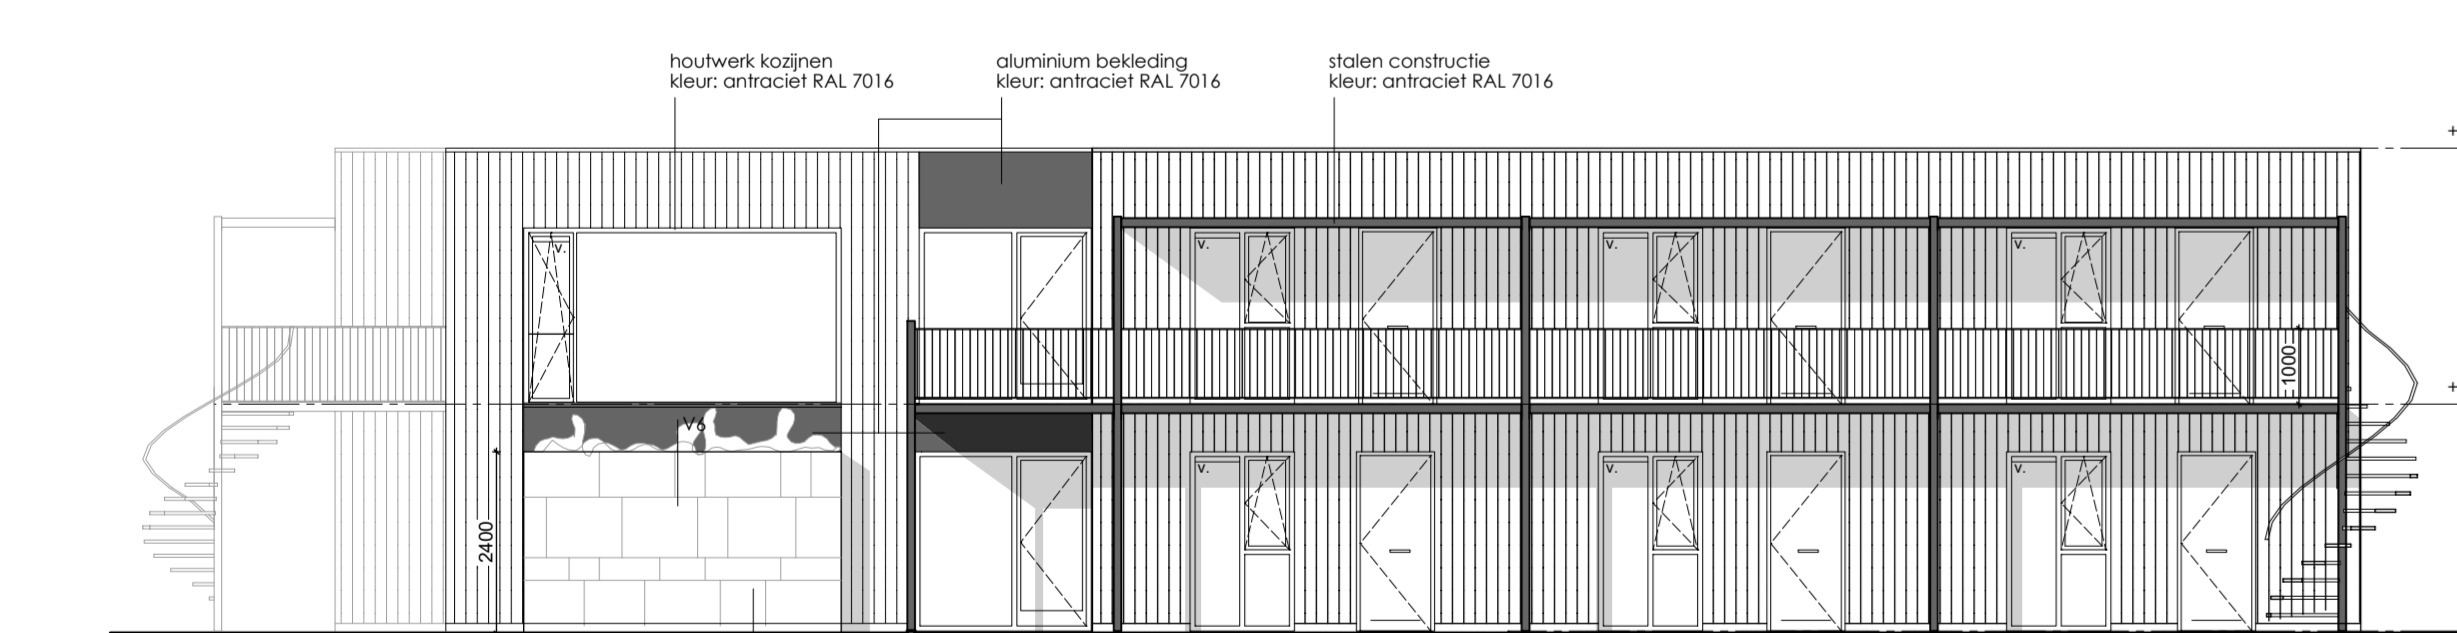

Vloeropbouw
vloeropbouw


BRANDVEILIGHEID
Brandveiligheid conform geldende NEN-normen en Bouwbesluit

ELECTRA

AKOÏSTISCHE ISOLATIE
Bescherming tegen geluid van buiten conform NEN 1087

VENTILATIE - SPUICAPACITEIT
Ventilatie spui capaciteit conform NEN 1087

SYMBOLEN

SYMBOLEN

SYMBOLEN RICLING

SYMBOLEN KOZIJNEN

SYMBOLEN OVERIG





VOOR HET WERK GELDENDE VOORWAARDEN

Werk: Heiden, 6 eenheden begeleid wonen en 6 eenheden zelfstandig
Nummer: 2020.22
Opdrachtgever: Wildenborch Real Estate B.V.
Onderwerp: Nieuwe toestand

Blad: B01-04
Datum: 29-02-2024
Schaal: 1 g 100
Formaat: 1250x594

WINSINGELING 117, 6541 AH Nijmegen, Nederland
www.rdmarchitecten.nl
T +31 (0)24 388 05 28